


**Bemerkungen**

- Sämtliche Masse und Koten sind Fertig- und Lichtmasse!
- Masse und Koten die aus dem Grundriss nicht ersichtlich sind können im 3D problemlos durch Schnitte und Ansichten erlernt werden.
- Alle Elemente wie z. B. Koten und Schwellen, die im 2D eingefügt worden sind, sind im Plan Grün dargestellt.

**Legende**

±0.00 = ... M.ü.M.

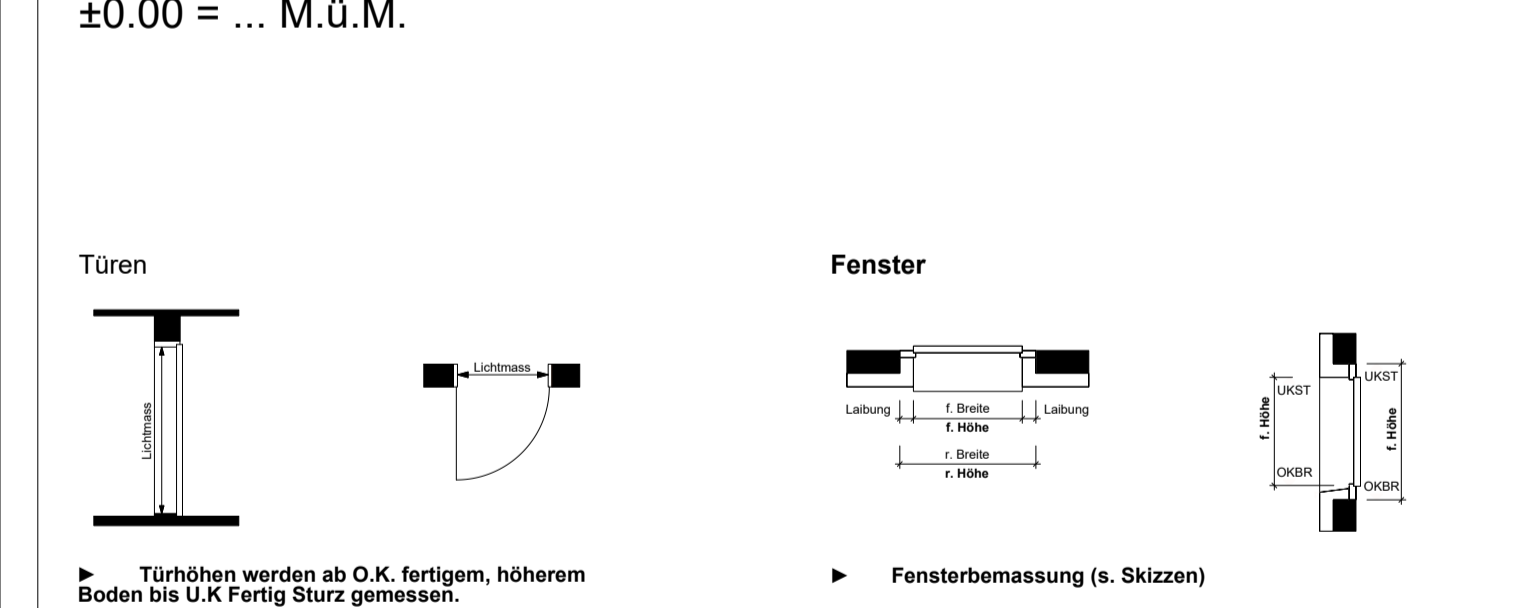

**Legende**

OKFB : Oberkante Fertigboden  
 OKR : Oberkante Rohboden  
 UKDE : Unterkante Decke  
 UKR : Unterkante Rohdecke  
 UKPF : Unterkante Platte  
 UKBI : Unterkante Binder  
 OKT : Oberkante Terrain  
 OKS : Oberkante Belag  
 Var. : Variable  
 N.G. : Nicht gemessen

Unbekannte Masse  
 Scanner Symbol

**Raumstempel:**

BF : Bodenfläche  
 RH : Raumhöhe  
 B : Materialisierung Boden  
 W : Materialisierung Wand  
 D : Materialisierung Decke

