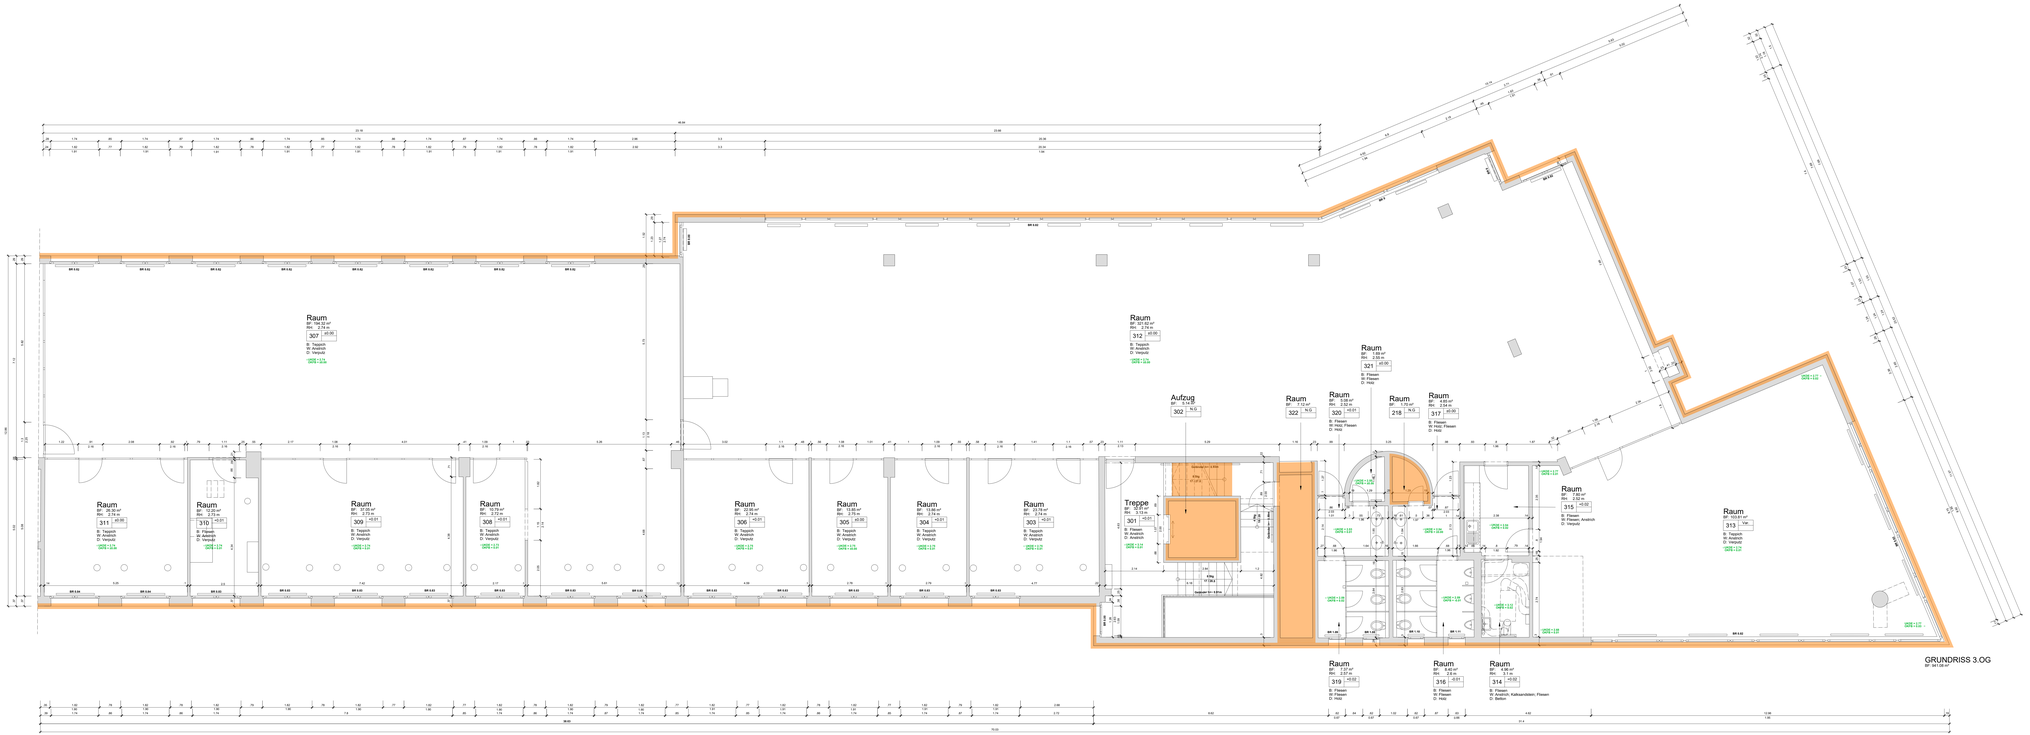

Bemerkungen

- Sämtliche Masse und Koten sind Fertig- und Lichtmasse!
- Masse und Koten die aus dem Grundriss nicht ersichtlich sind können im 3D problemlos durch Schnitte und Ansichten erzeugt werden.
- Alle Elemente wie z. B Koten und Schweißen, die im 2D eingefügt worden sind, sind im Plan Grün dargestellt.

Legende

±0.00 = ... M.ü.M.

Türen

Fenster

▶ **Türhöhen werden ab O.R. fertigen, hölzernen Boden bis U.K Fertig Boden gemessen.**

▶ **Fensterbemessung (v. Skizzen)**

Legende

OKFB : Oberkante Fertigboden
OKR : Oberkante Rohboden
UKDE : Unterkante Decke
OKDE : Oberkante Decke
UKFF : Unterkante Fertigfenster
UKBF : Unterkante Blindfenster
OKT : Oberkante Tür
OKB : Oberkante Balog
Var. : Variable
N.G. : Nicht gemessen

Unbekannte Masse
Scanner Symbol

Raumstempel:

BF : Bodenfläche
RH : Raumhöhe
B : Materialbezeichnung Boden
W : Materialbezeichnung Wand
D : Materialbezeichnung Decke

Pers/ Nr. : ...	Datum: **31.07.2025**	Ges: ...	**Grösse:** 1950 / 594	Min: **1:50**	VIRTUAL TOURS
Projekt-Nr. : ...	Projekt: Heilbronner Str. 397, 70469 Stuttgart				Virtual Tours GmbH Heilbronner Str. 397 70469 Stuttgart info@virtual-tours.de www.virtual-tours.de
Plan-Nr. : **1.1**	Bauherr: **Grundstücksverwaltung Zimmermann GbR**				
B E S T A N D	**GRUNDRISS 3.OG**				