


Bemerkungen

- Sämtliche Masse und Koten sind Fertig- und Lichtmasse!
- Masse und Koten die aus dem Grundriss nicht ersichtlich sind können im 3D problemlos durch Schnitte und Ansichten eruiert werden.
- Alle Elemente wie z. B. Koten und Schwellen, die im 2D eingefügt worden sind, sind im Plan Grün dargestellt.

Legende

±0.00 = ... M.ü.M.

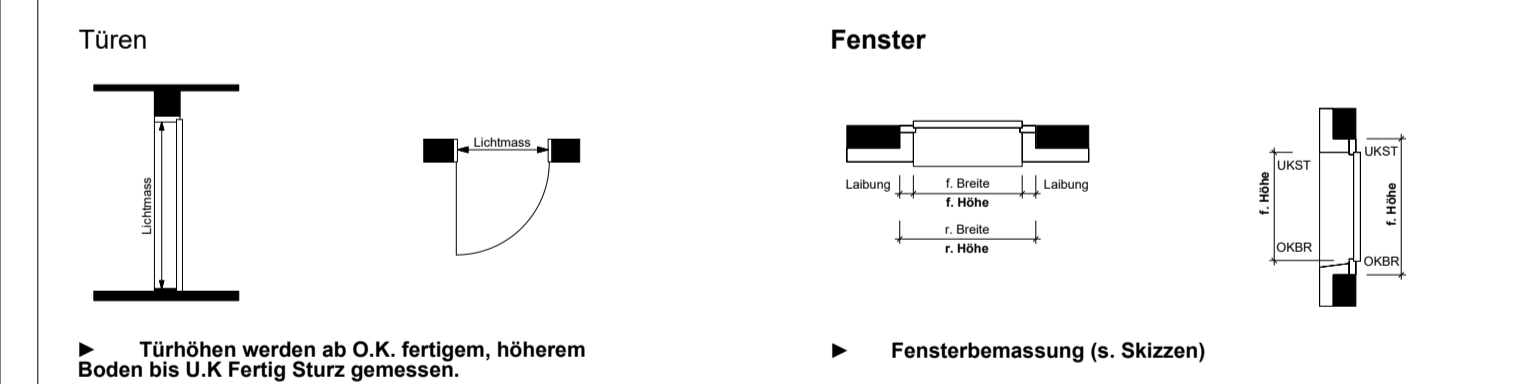


Legende

OKFB - Oberkante Fertigboden
OKR - Oberkante Rohboden
UKDE - Unterkante Decke
UKR - Unterkante Rohdecke
UKPF - Unterkante Platte
UKBI - Unterkante Binder
OKT - Oberkante Terrilli
OKB - Oberkante Biegel
Var. - Variable
N.G. - Nicht gemessen

Raumstempel:

BF - Bodenfläche
RH - Raumhöhe
B - Materialisierung Boden
W - Materialisierung Wand
D - Materialisierung Decke

Unbekannte Masse
Scanner Symbol

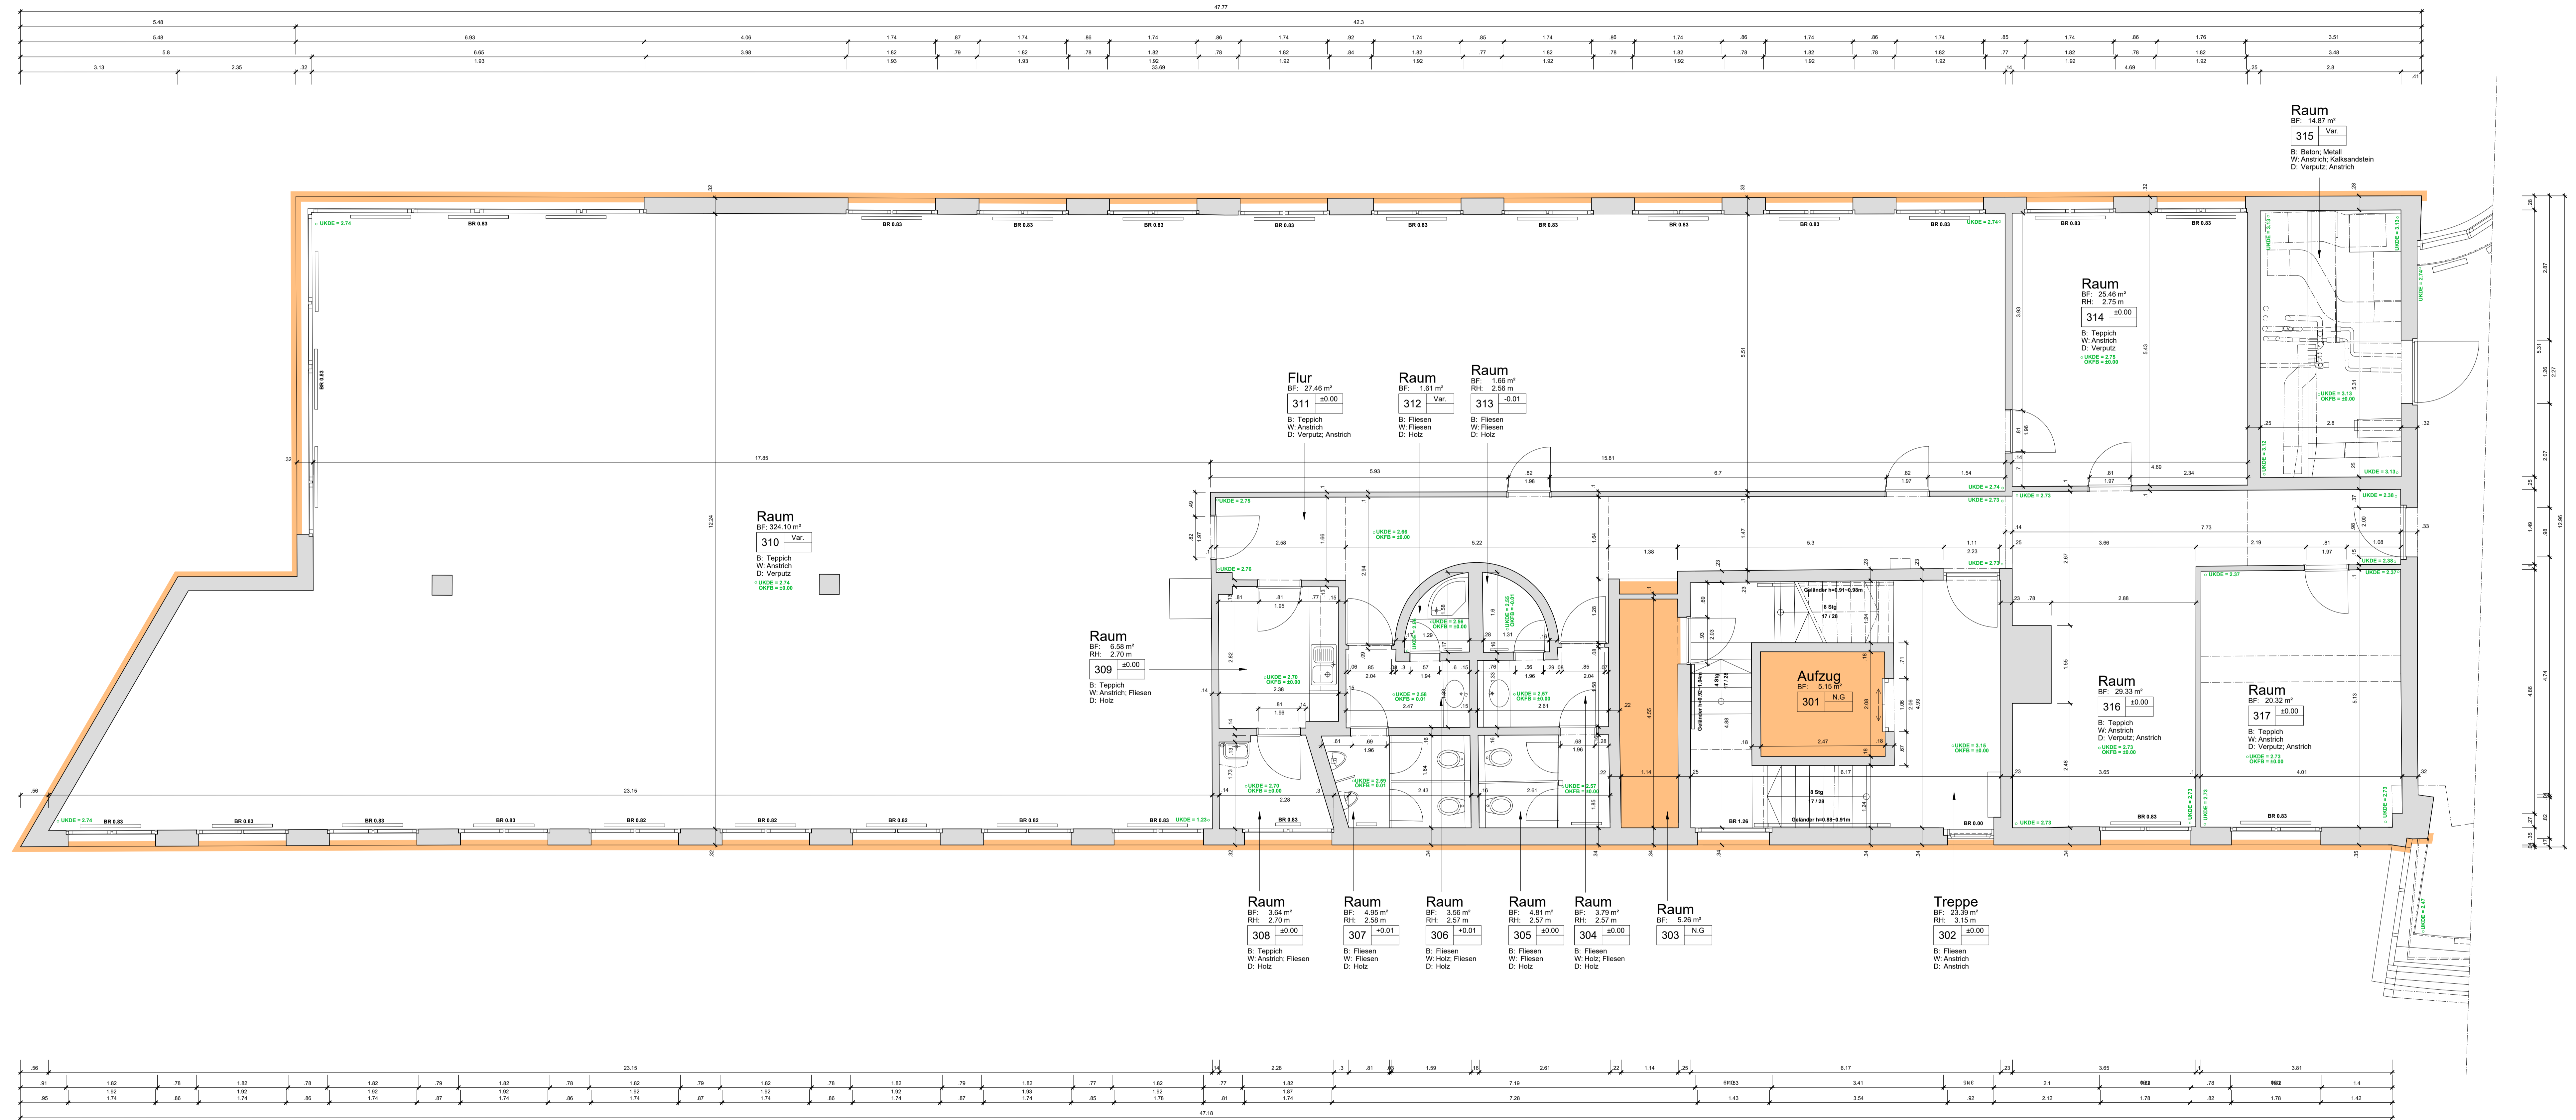

GRUNDRISS 3.OG
BF: 964.92 m²

Parz.-Nr. ...	Datum: 29.07.2025	Gez.: ...	Größe: 1470/594	Mst. 1:50
Projekt-Nr. ...	Projekt: Heilbronner Str. 393, 70469 Stuttgart			
Plan-Nr.: 1.2	Baucher: Grundstücksverwaltung Zimmermann GbR			
BEISTAND	GRUNDRISS 3.OG			

VIRTUAL TOURS
Altenbergstraße 33 | 70469 Stuttgart
+49 (0) 71 51 82 0 90
www.virtual-tours.de